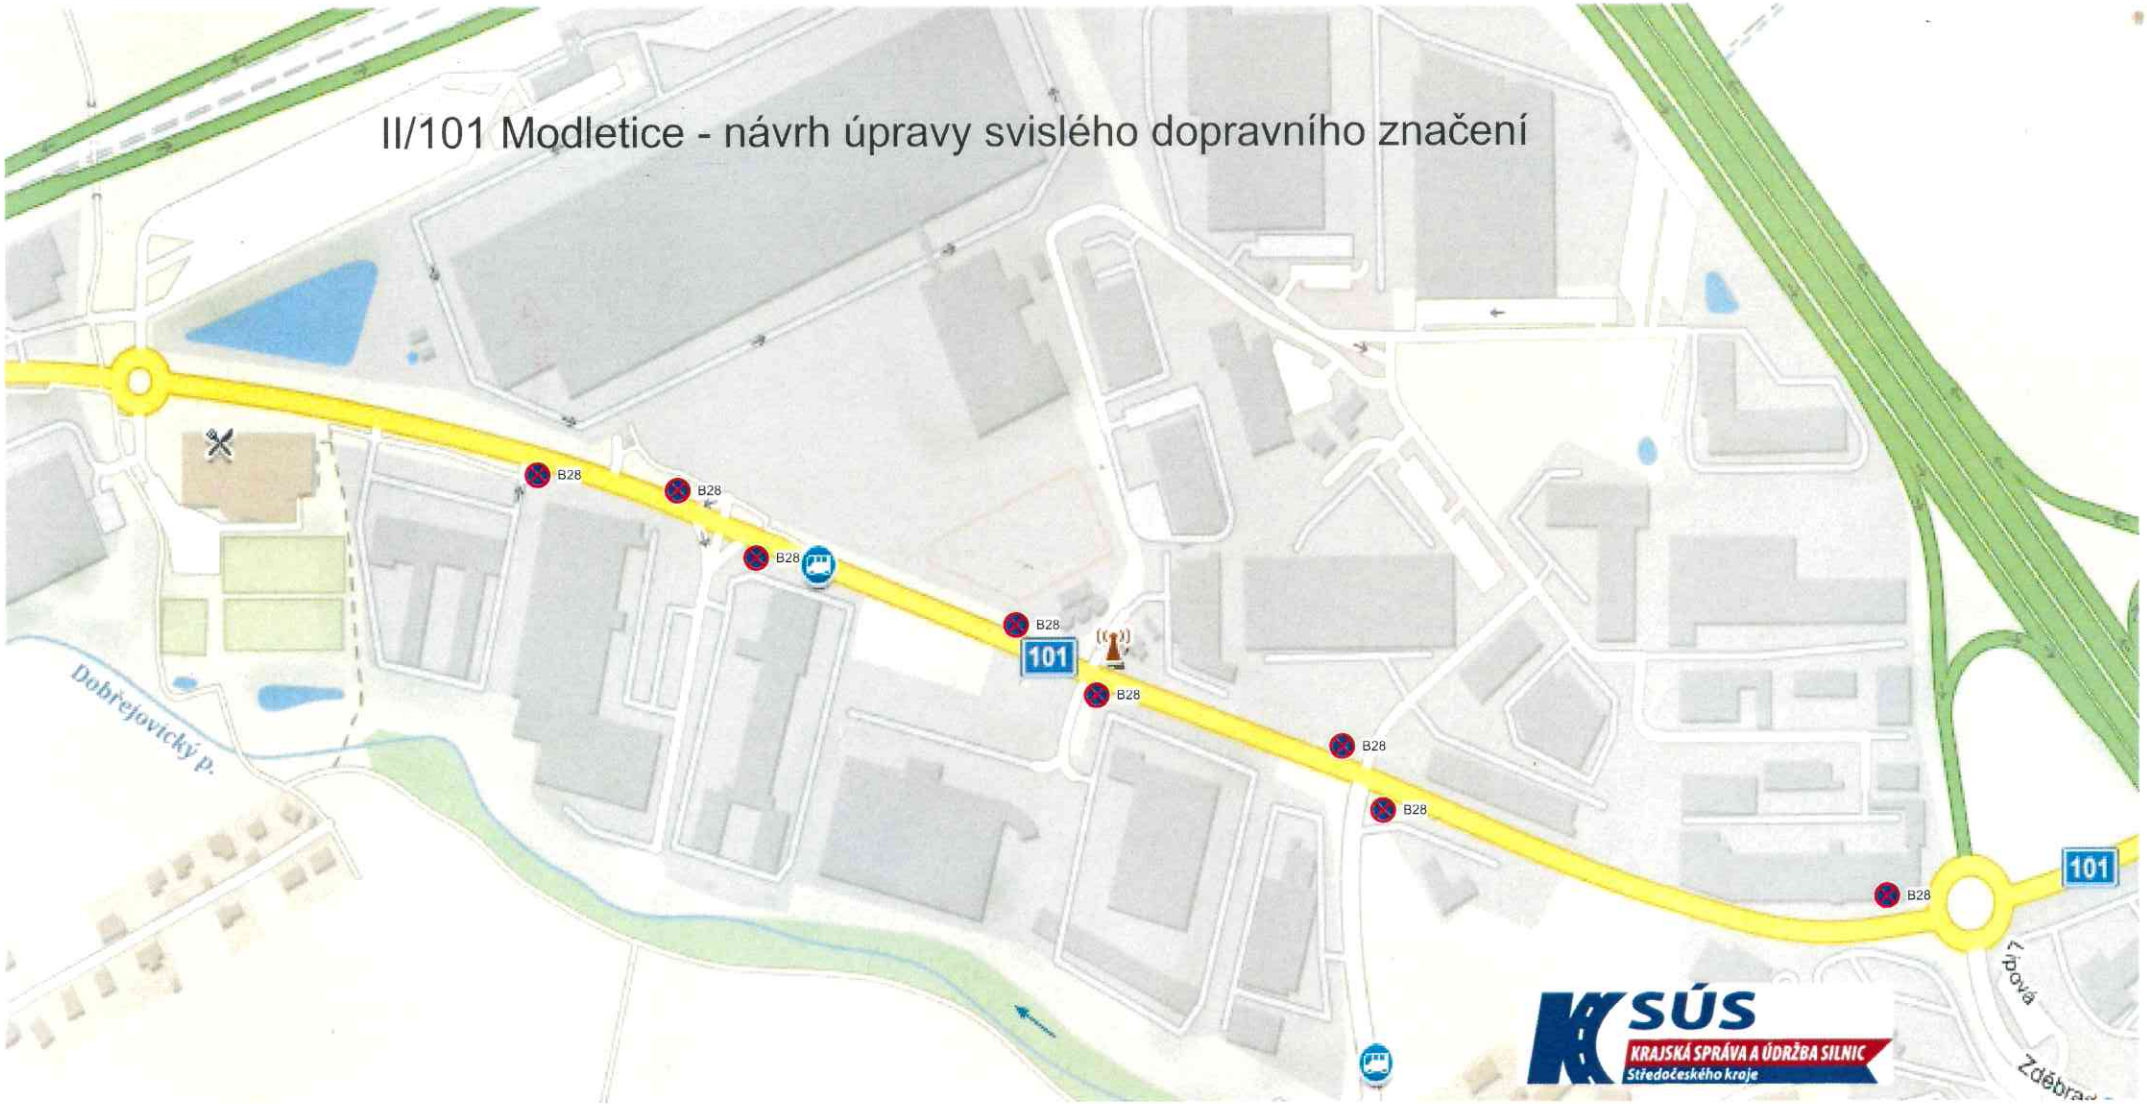II/101 Modletice - návrh úpravy svislého dopravního značení