


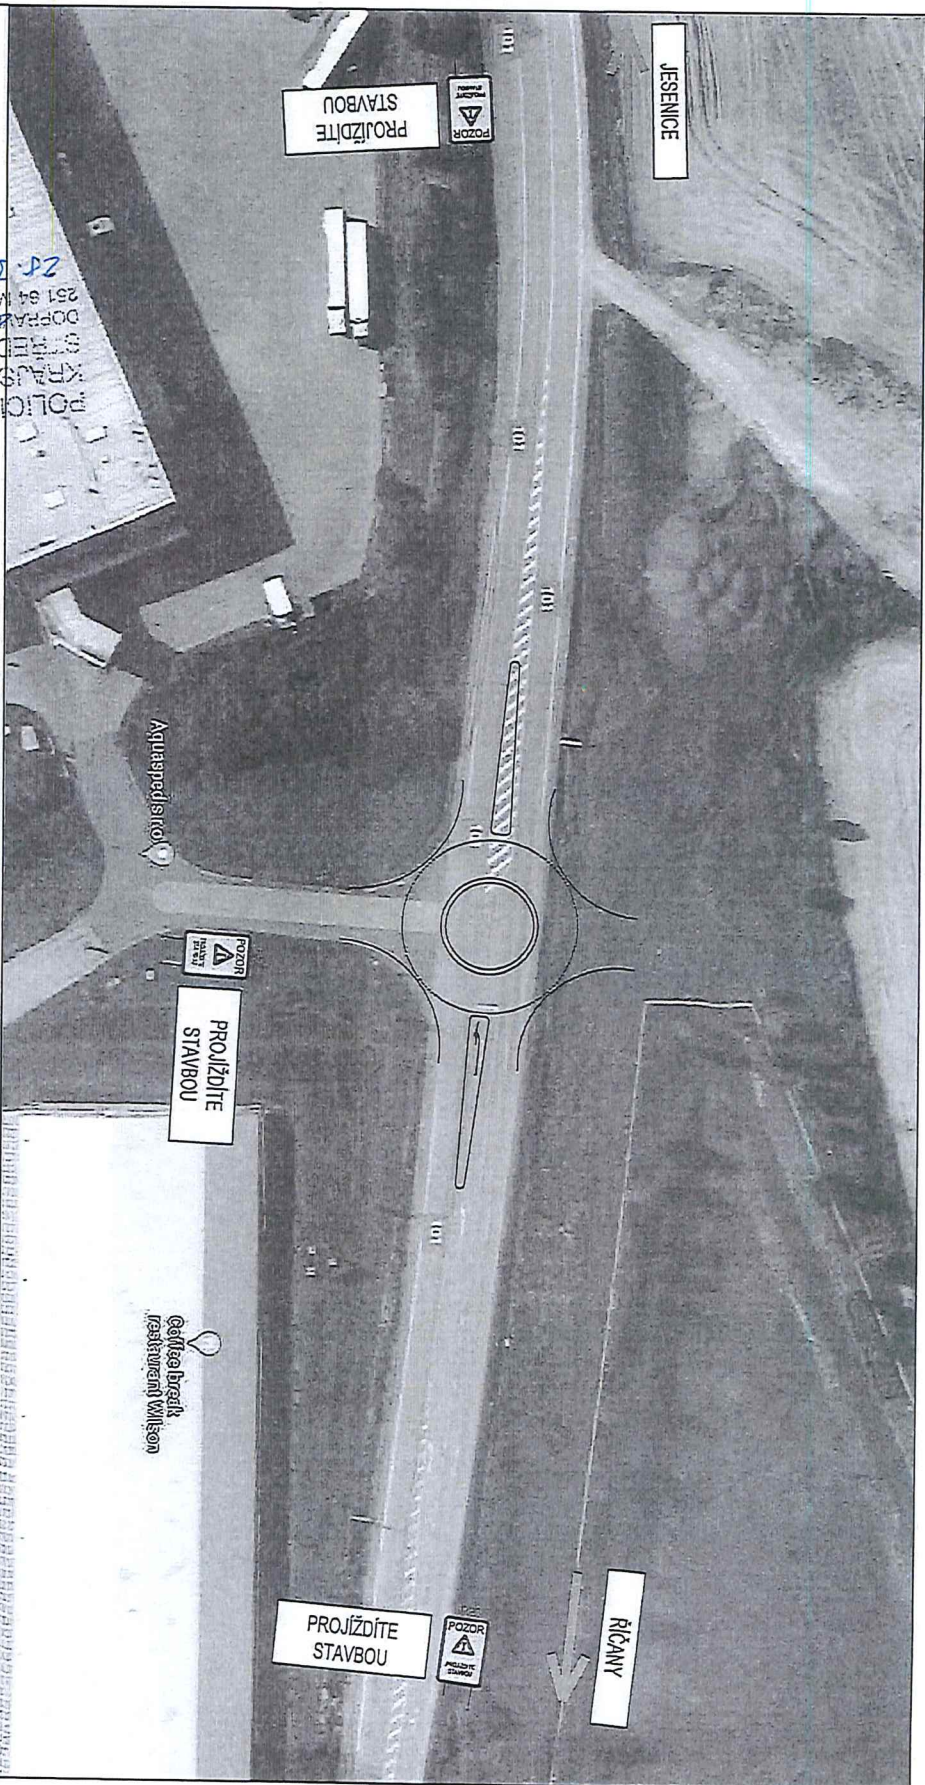


POLICE ČESKÉ REPUBLIKY
 KRAJSKÉ ŘÍDÍCÍ MÍSTNÍ POLICIE
 STŘEDOCESKÝ KRAJ
 DOPRavní INSPEKCE PRAHA VENKOV - JIH
 251 84 MINICHOVCE, MASARYKOVY NÁMĚSTÍ 103
 25.7.2020 5004251 5 D2

LEGENDA


IP22
 budoucí umístění
 po celou dobu stavby
 okružní křižovatky
 budoucí podoba
 okružní křižovatky


PROJEKTANT 3K ZNAČKY s.r.o. Jiráskova 1519, 251 01 Říčany tel.: +420 323 601 237 info@3kznacky.cz www.3kznacky.cz		ZAMÍTL Středočeský kraj	
AKCE Okružní křižovatka u areálu T-spol a SOPO - Modletice		M. Ř. PROJEKTU Ing. Jan Vaněk vanek@3kznacky.cz	
VYPRACOVAN Jit. Černík cernik@3kznacky.cz		KONTROLOVAN Ing. Jan Vaněk vanek@3kznacky.cz	
PRŮBĚH EPR 0		Měřítko 1:350	
Datum 30.03.2020		Kresla 2x A4	
Kresla Modletice		Středočeský kraj	
Kresla Modletice			

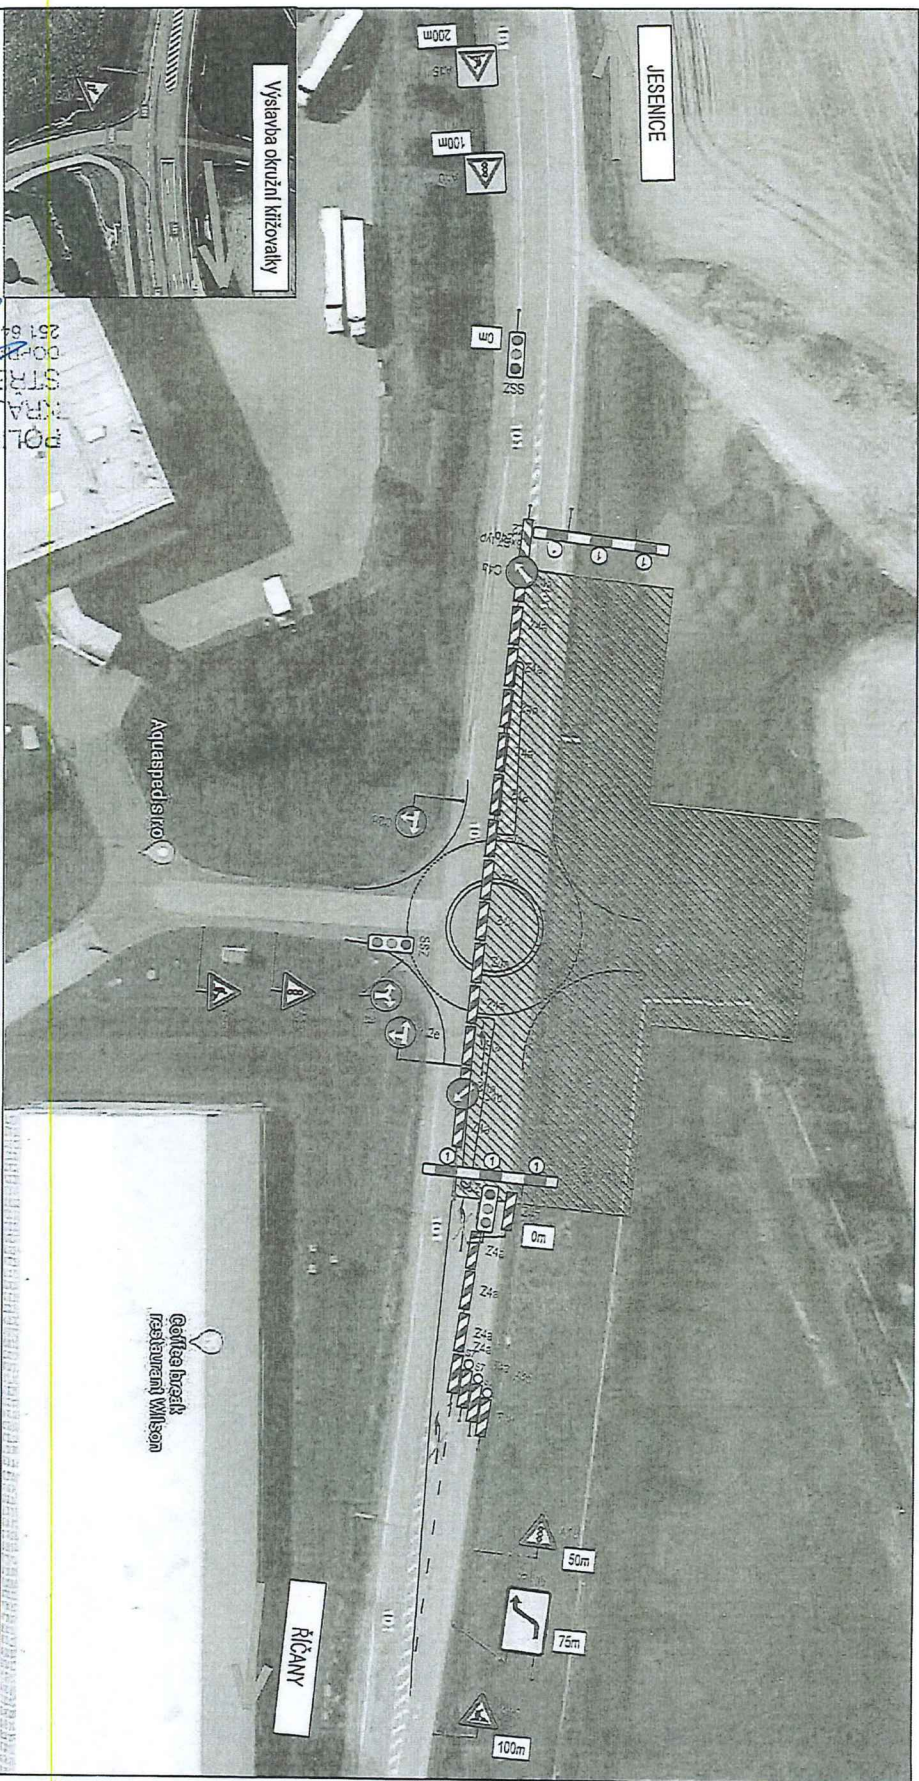

LEGENDA	
	Typ čáry V5
	Budoucí podoba okružní křižovatky
	Prostor stavby

PROJEKANT		ZODAVATEL	
3K ZNAČKY s.r.o. Jiráskova 15/19, 251 01 Říčany tel.: +420 323 601 237 info@3kznacky.cz www.3kznacky.cz		Středočeský kraj HL. ÚŘ. PROJEKTU Ing. Jan Vánek vane@3kznacky.cz WYBRANÍ Jitka Čeněk cern@3kznacky.cz KONTROLOV. Ing. Jan Vánek vane@3kznacky.cz	
OKRUŽNÍ KŘIŽOVATKA U AREálu T-SPOEL A SOPO - Modelice		PRŮH Etap 1	
KRAJ	OBEČ	MĚŘÍŠTO	Datum
Středočeský kraj	Modelice	1:750	3/2020
KOPÍROVÁNÍ A POUŽITÍ VYJEDNÁVÁ SE POKUD NEJEDNÁ O SOUHLAS ZÁKAZNÍKA		Formát	Kopie
		2 x A4	8.1

25-3-2020 50000051582
 POLICE ČESKÉ REPUBLIKY
 STŘEDOČESKÉHO KRAJE
 DOPRAVNÍ INSPEKCI PRAHA VENKOV - JIH
 251 84 MNICHOWICE, MASARYKOVY NÁMĚSTÍ 708

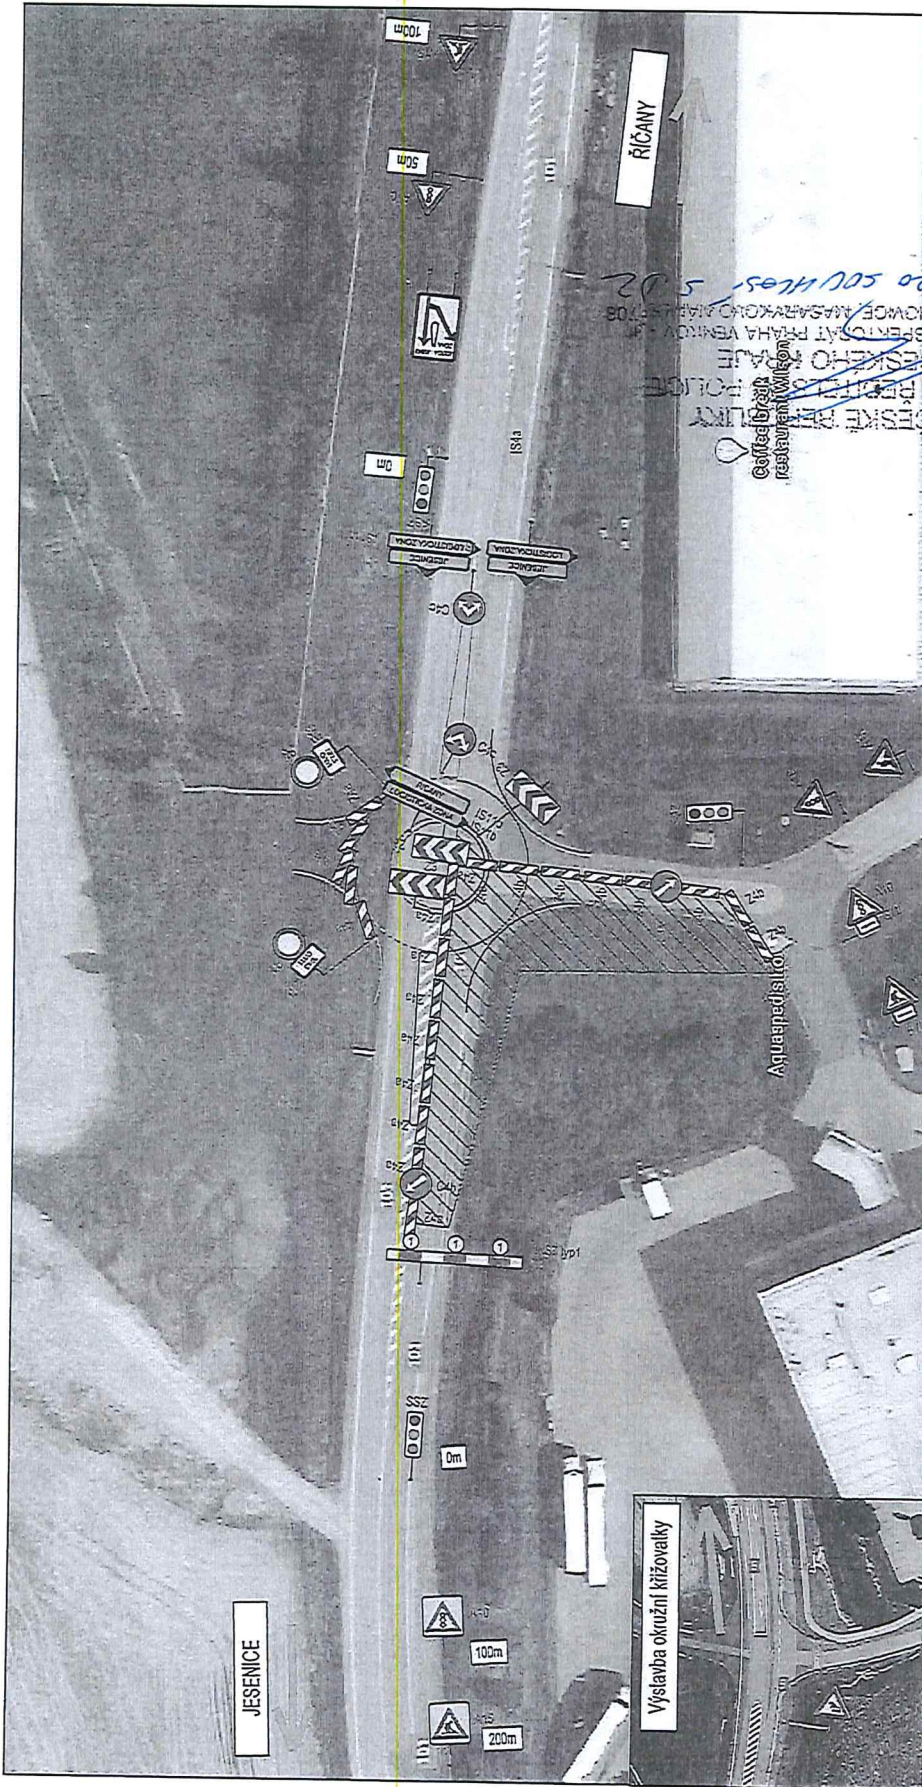


PROJEKTANT		ZADAVATEL	
3K ZNAČKY s.r.o. Jiráskova 1519, 251 01 Říčany tel.: +420 323 601 237 info@3kznacky.cz www.3kznacky.cz		Středočeský kraj KONTROLOVAL Ing. Jan Vašek vane@3kznacky.cz VYPRACOVAL Jiří Čepák cepi@3kznacky.cz Ing. Jan Vašek vane@3kznacky.cz	
AKCE		PRŮBĚH	
Okružní křižovátka u areálu T-spoel a SOPO - Modletice		Etapa II	
KRAJ	OBEC	Město	Průběh
STŘEDOČESKÝ KRAJ	Modletice	1750	Kopie č. B.2
KOPÍROVÁNÍ A ROZDÍLOVÁNÍ DOUZE PO PŘEDCHOZÍM OHLÁŠENÍ A ZKONTROLUJTE P. A.			

LEGENDA

— Stávající podoba okružní křižovatky

— Budoucí podoba okružní křižovatky

▨ Prostor stavby

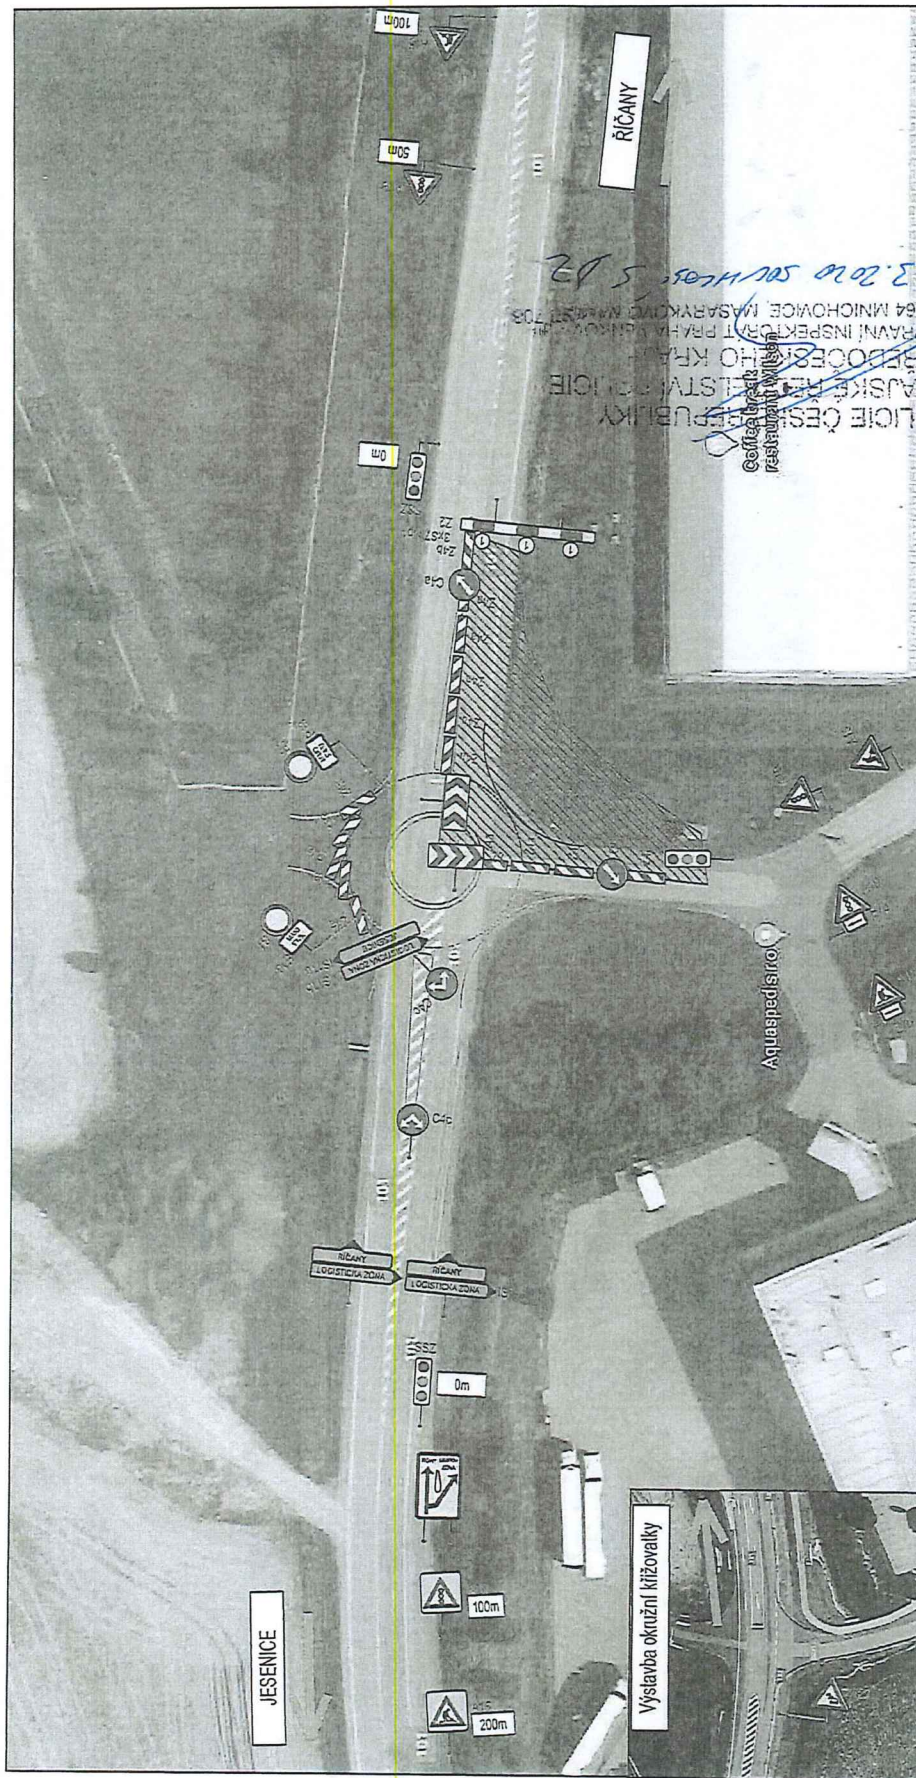

LEGENDA

Stávající podoba
okružní křižovatky

Budoucí podoba
okružní křižovatky

Prostor stavby

PROJEKTANT		ZADAVATEL	
3K ZNAČKY s.r.o. Jiráskova 1519, 251 01 Říčany tel.: +420 323 601 237 info@3kznacky.cz www.3kznacky.cz		Středočeský kraj	
3K ZNAČKY	HL. INŽ. PROJEKTU	VYPRACOVAL	KONTROLOVAL
	Ing. Jan Vařtek varek@3kznacky.cz	Jiří Čeněk cenek@3kznacky.cz	Ing. Jan Vařtek varek@3kznacky.cz
AKCE		Příloha	
Okružní křižovatka u areálu T-spoet a SOPO - Modelice		Etapa III	
KRAJ	OBEC	Město	Formát A4
Středočeský kraj	Modelice	1750	2 x A4
Kopírování a rozšiřování pouze po předchozí souhlasu 3K ZNAČKY s.r.o.		Kopie č.	
		83	