



# ŘEZ A-A

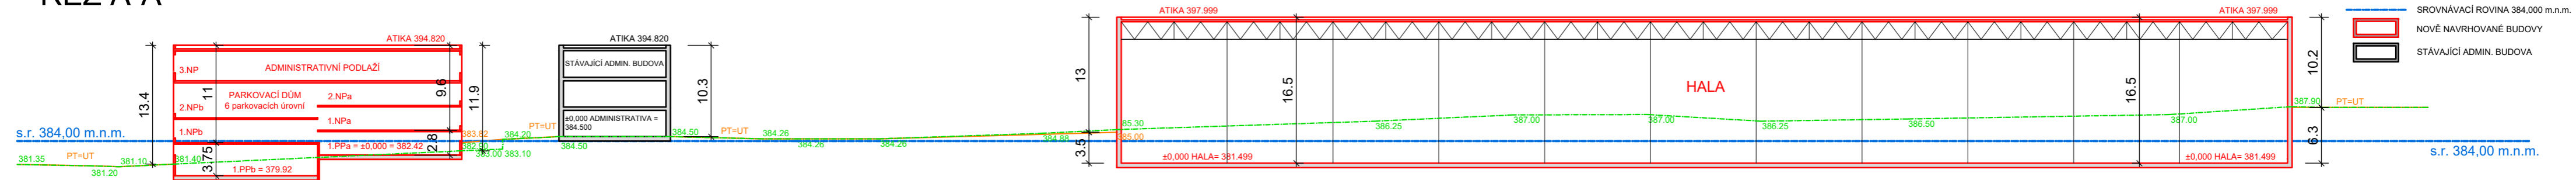

# SCHÉMA POLOHY ŘEZU A-A'

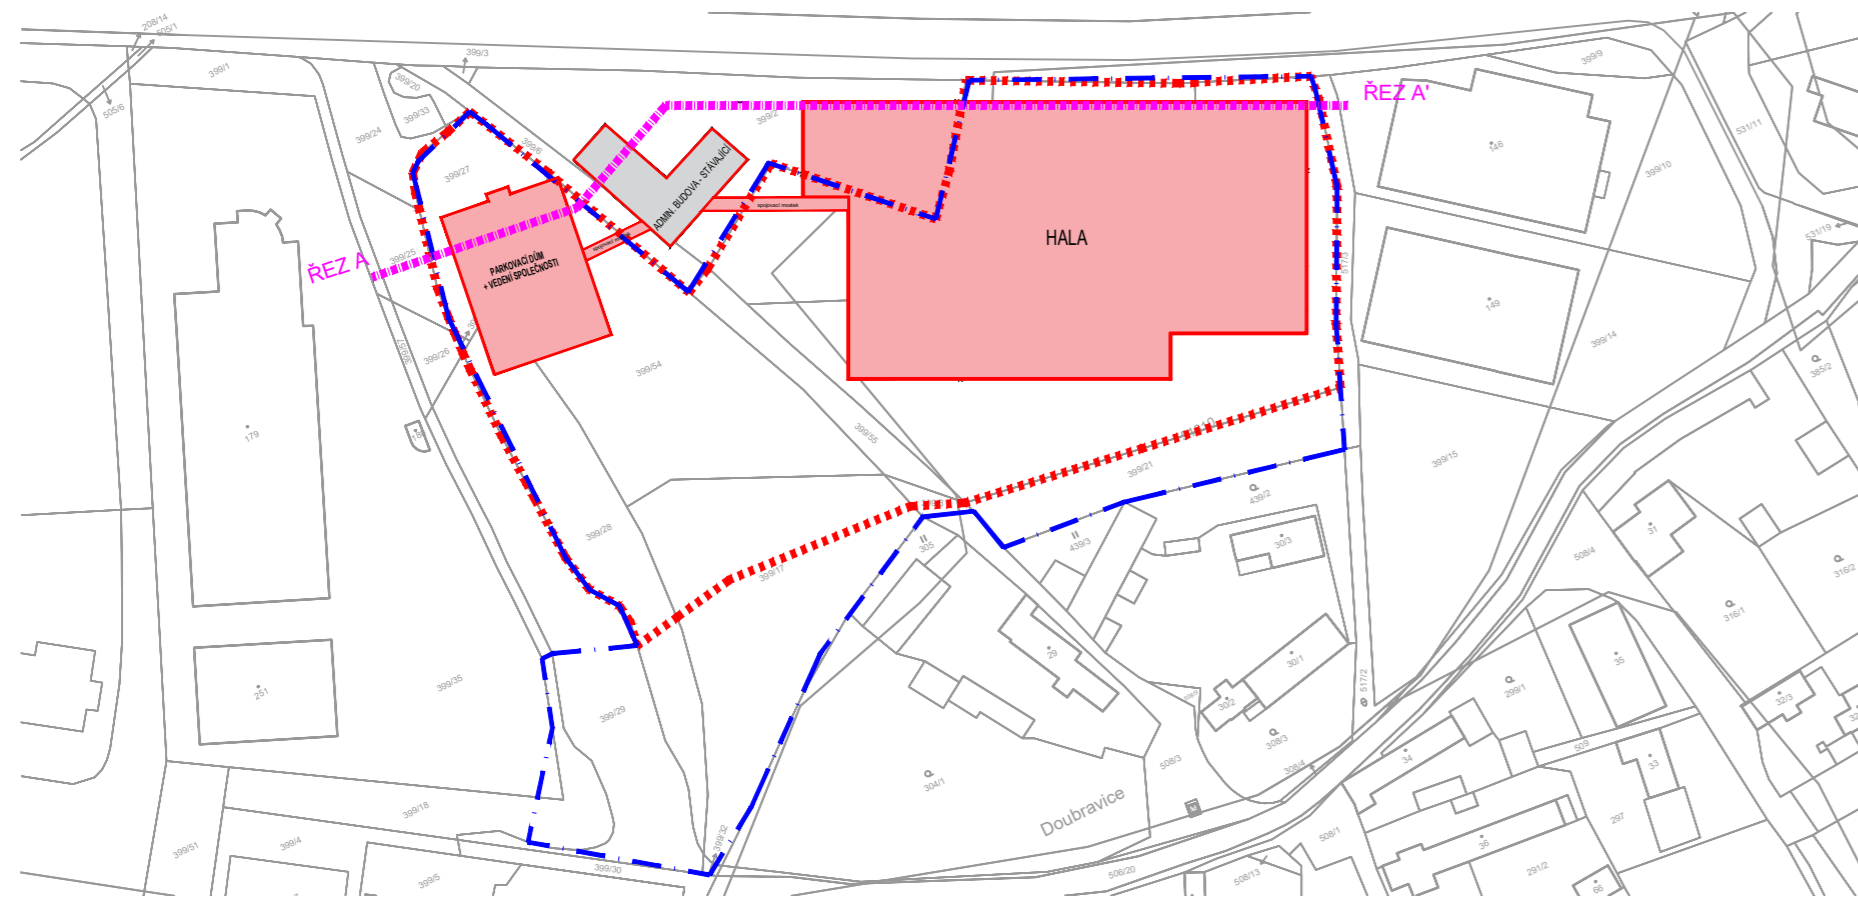


## ZÁZNAM O ÚČINNOSTI

OZNAČENÍ SPRÁVNÍHO ORGÁNU, KTERÝ REGULÁČNÍ PLÁN NEBO JEHO ZMĚNU VYDAL  
**Zastupitelstvo obce, Obec Modletice, Modletice 6, 251 01 Modletice**

DATUM NABYTÍ ÚČINNOSTI  
**16.10.2023**

JMÉNO A PŘÍJMENÍ, FUNKCE OPRAVNĚNÉ ÚŘEDNÍ OSOBY POŘIZOVATELE  
**Ing. Jiří Aron**  
 starosta obce

OTISK ÚŘEDNÍHO RAZÍTKA A PODPISU OPRAVNĚNÉ ÚŘEDNÍ OSOBY POŘIZOVATELE

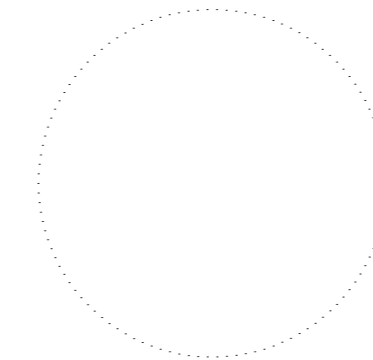

INVESTOR: HOPI s.r.o. Pražská 673 431 51 Klášter nad Ohří - Miletice u Klášterce nad Ohří IČ: 45356700		RAZÍTKO A PODPIS :	
ZPRACOVATEL: RotaGroup a.s. Na Nivách 956 141 00 Praha 4 - Michle IČ: 27967344		VISIO, spol. s r.o. Šipkova 849 533 41 Lázně Bohdaneč IČ: 05886503	
POŘIZOVATEL: Obecní úřad Modletice Modletice 6 251 01 Modletice			
ZODP.PROJEKTANT Ing. arch. MAREK JANATKA, Ph.D.	KONTROLOVAL Ing. arch. MAREK JANATKA, Ph.D.	KRESLIL Ing. arch. KATEŘINA HRONÍKOVÁ	
KRAJ : MODLETICE, STŘEDOČESKÝ KRAJ, k.ú. Modletice u Dobřejovic [627682]			
AKCE :		FORMÁT	630X297
REGULAČNÍ PLÁN "Modletice RP2" obec Modletice, okres Praha - východ		MĚŘÍTKO	1:500
		DATUM	10/2022
NÁZEV VÝKRESU : <b>ŘEZ ÚZEMÍM A-A'</b>		Č.VÝKR.	PARÉ
		<b>3</b>	

Pozn.: Na celém správním území je zájem Ministerstva obrany posuzován z hlediska povolování druhů staveb uvedených v textové části RP na stranách 7 a 8 podle ustanovení § 175 zákona č. 183/2006 Sb. (dle ÚAP jev 119). Na celém správním území umístit a povolit uvedené stavby jen na základě závazného stanoviska Ministerstva obrany.

Pozn.: Výšky zástavby jsou určeny pouze orientačně.