

ZÁZNAM O ÚČINNOSTI

OZNAČENÍ SPRÁVNÍHO ORGÁNU, KTERÝ REGULÁČNÍ PLÁN NEBO JEHO ZMĚNU VYDAL

Zastupitelstvo obce, Obec Modletice, Modletice 6, 251 01 Modletice


DATUM NABYTÍ ÚČINNOSTI

16.10.2023

JMÉNO A PŘÍJMENÍ, FUNKCE OPRÁVNĚNÉ ÚŘEDNÍ OSOBY POŘIZOVATELE

Ing. Jiří Aron
starosta obce

OTISK ÚŘEDNÍHO RAZÍTKA A PODPISU OPRÁVNĚNÉ ÚŘEDNÍ OSOBY POŘIZOVATELE

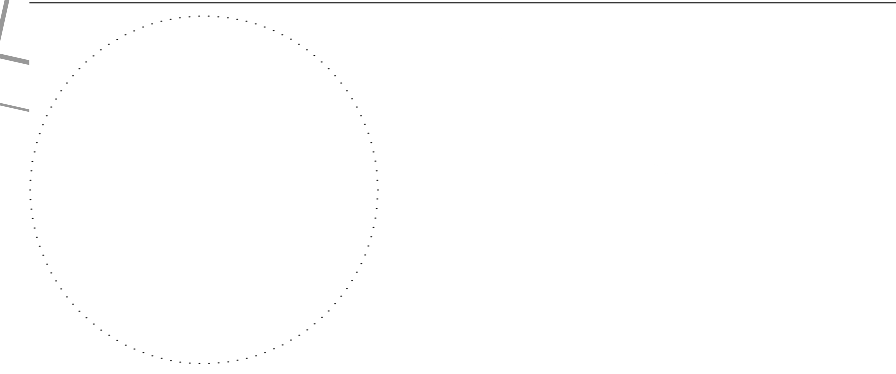

LEGENDA:

- Záběr plochy pro oddělení a scelování pozemků pro zřízení chodníku
- Návrh vedení chodníku
- Terénní hrany dle geodetického zaměření
- Vodicí krajová čára komunikace, dle geodetického zaměření
- Zaměřená hrana asfaltové komunikace, dle geodetického zaměření
- Hranice parcel dle KN
- Hranice stávajících budov dle KN
- 201/25 parcelní číslo

| označení | druh VPS | katastrální území | číslo parcely | výměra pozemku [m ²] | druh pozemku |
|----------|----------|------------------------|---------------|----------------------------------|----------------|
| VPS 1 | chodník | Modletice u Dobřejovic | 399/29 | 272 | orná půda |
| VPS 1 | chodník | Modletice u Dobřejovic | 399/28 | 245 | orná půda |
| VPS 1 | chodník | Modletice u Dobřejovic | 399/58 | 8 | orná půda |
| VPS 1 | chodník | Modletice u Dobřejovic | 399/26 | 22 | orná půda |
| VPS 1 | chodník | Modletice u Dobřejovic | 399/27 | 125 | orná půda |
| VPS 1 | chodník | Modletice u Dobřejovic | 399/25 | 75 | orná půda |
| VPS 1 | chodník | Modletice u Dobřejovic | 399/24 | 95 | orná půda |
| VPS 1 | chodník | Modletice u Dobřejovic | 399/33 | 122 | orná půda |
| VPS 1 | chodník | Modletice u Dobřejovic | 399/20 | 51 | orná půda |
| VPS 1 | chodník | Modletice u Dobřejovic | 399/6 | 8 | ostatní plocha |
| VPS 1 | chodník | Modletice u Dobřejovic | 531/1 | 2592 | ostatní plocha |

Pozn.: Na celém správním území je zájem Ministerstva obrany posuzován z hlediska povolování druhů staveb uvedených v textové části RP na stranách 7 a 8 podle ustanovení § 175 zákona č. 183/2006 Sb. (dle ÚAP jev 119). Na celém správním území umístit a povolit uvedené stavby jen na základě závazného stanoviska Ministerstva obrany.

Pozn.: Chodník je určen pouze orientačně.

| | | | |
|--|--|---|---------|
| INVESTOR: HOPI s.r.o. Pražská 673 431 51 Klášter nad Ohří - Mířetice u Klášterce nad Ohří IČ: 45356700 | | RAZÍTKO A PODPIS : | |
| ZPRACOVATEL: RotaGroup a.s. Na Nivách 956 141 00 Praha 4 - Michle IČ: 27967344 | | VISIO, spol. s r.o. Šípkova 849 533 41 Lázně Bohdaneč IČ: 05886503 | |
| POŘIZOVATEL: Obecní úřad Modletice Modletice 6 251 01 Modletice | | | |
| ZODP.PROJEKTANT Ing. arch. MAREK JANATKA, Ph.D. | KONTROLOVAL Ing. arch. MAREK JANATKA, Ph.D. | KRESLIL Ing. arch. KATEŘINA HRONÍKOVÁ | |
| KRAJ : MODLETICE, STŘEDOČESKÝ KRAJ, k.ú. Modletice u Dobřejovic [627682] | | | |
| AKCE : | | FORMÁT | A3 |
| REGULAČNÍ PLÁN "Modletice RP2" obec Modletice, okres Praha - východ | | MĚŘÍTKO | 1:1000 |
| | | DATUM | 10/2022 |
| NÁZEV VÝKRESU : VÝKRES PRO DĚLENÍ A SCELOVÁNÍ POZEMKŮ PRO ZŘÍZENÍ CHODNÍKU | | Č.VÝKR. | PARÉ |
| | | 4 | |